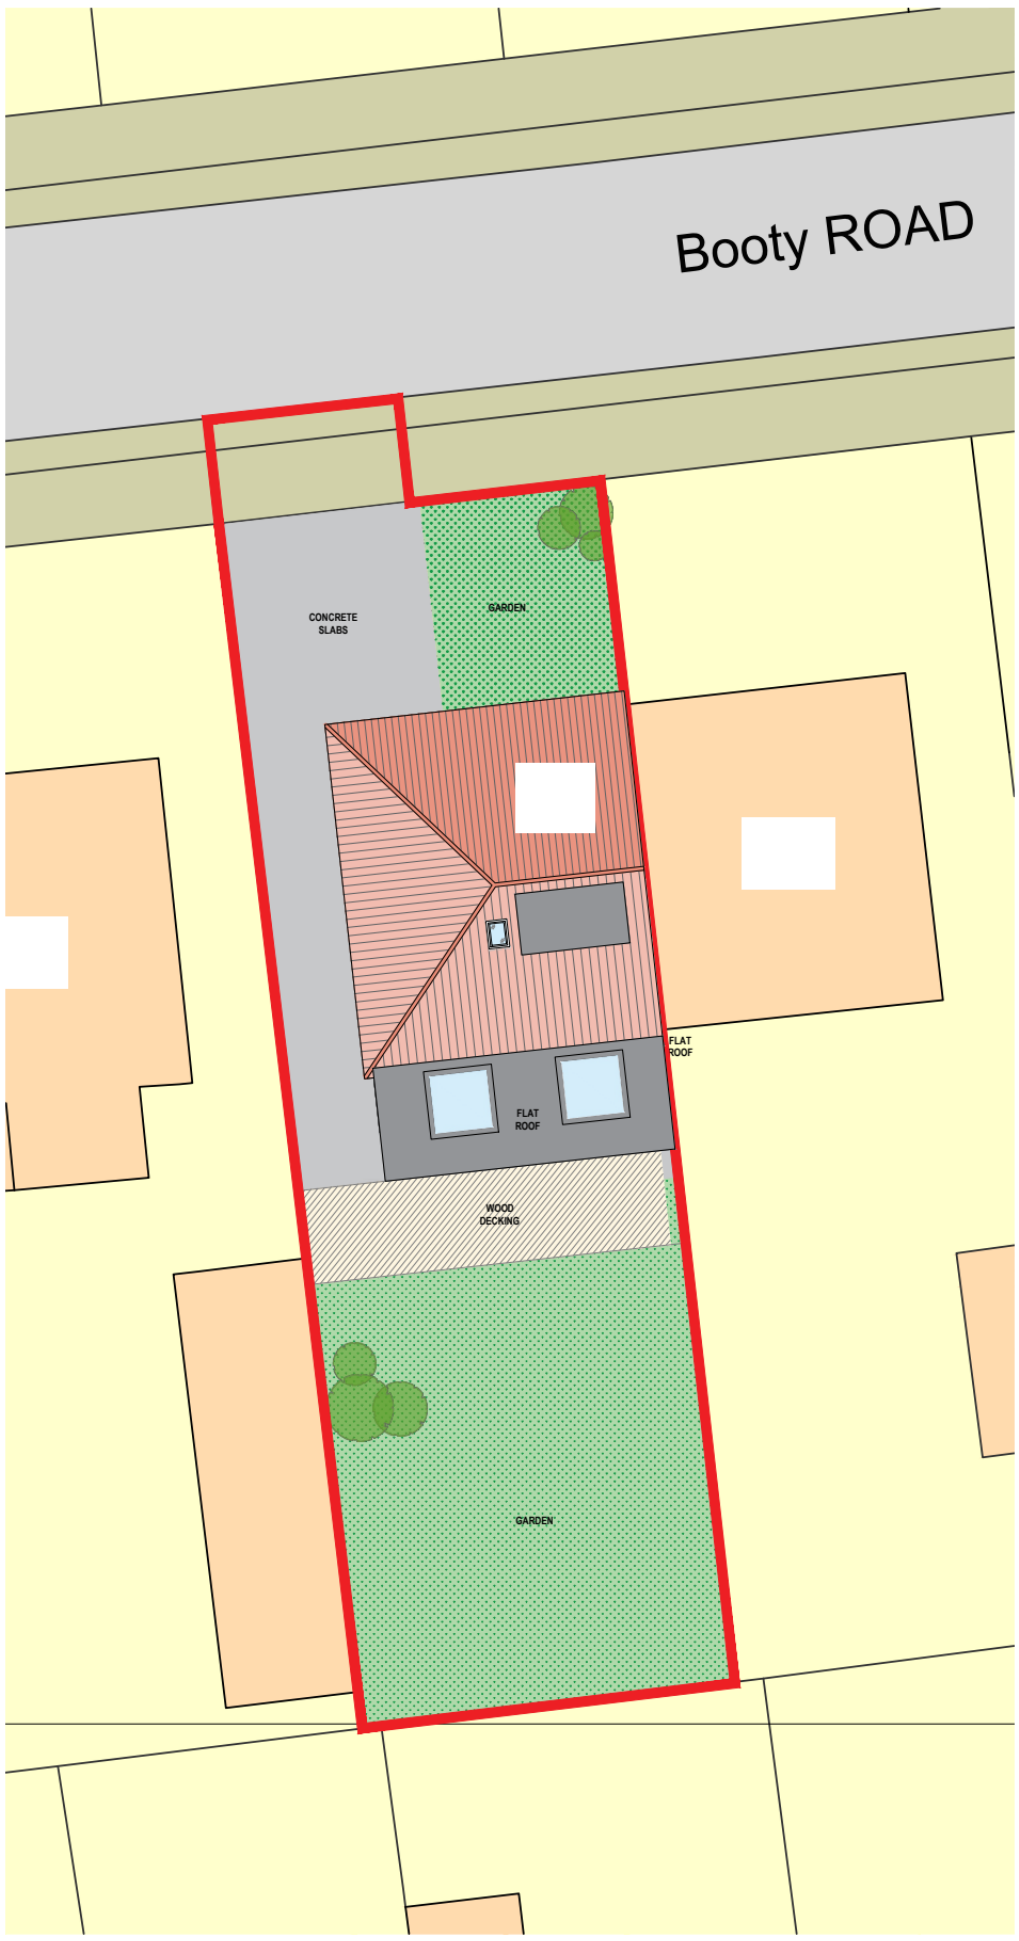

Proposed Site Layout Plan

1:200 0m 2m 4m 6m 8m 10m 12m 14m 16m 18m 20m